



Land for sale in Los Pacos, Fuengirola

345,000 €

Reference: R4893364 Plot Size: 440m²



IMAGEN DE CATASTRO



IMAGEN AEREA DEL ENTORNO

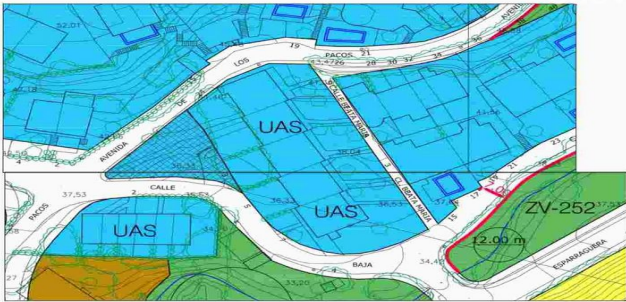


IMAGEN SEGUN NORMATIVA



IMAGEN DE LA FACHADA

DESCRIPCION: PROYECTO BASICO Y DE EJECUCION DE VIVIENDA UNIFAMILIAR AISLADA CON PISCINA.
SITUACION: C/BAJA Nº1, 29460 FUENGIROLA (MALAGA).
P.C. 5781311UF545850001AA.
PROMOTOR: NIGEL JOHN BATEMAN
ARQUITECTO: JESÚS LÓPEZ OROZCO

Fecha: mayo 2024

PLANO 00

ESCALA: 1/100

PLANO SITUACION

PROYECTO: BATEMAN NIGEL JOHN, VIVIENDA UNIFAMILIAR AISLADA 29460-FUENGIROLA


ARQ: LÓPEZ OROZCO, JESÚS

El presente es un documento informativo y no constituye un contrato. La información contenida en este documento es de carácter general y no debe ser utilizada como base para la toma de decisiones. El usuario debe consultar con un profesional antes de tomar cualquier decisión.

USO ESTADÍSTICO

COLEGIO OFICIAL DE ARQUITECTOS DE MÁLAGA

Nº 14.145

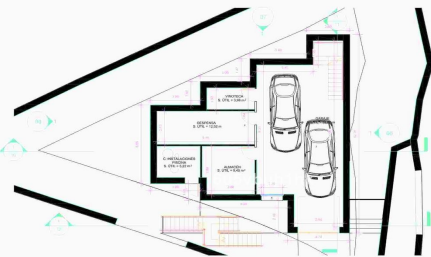

Planta sótano

CUADRO DE SUPERFICIES	
PLANTA SÓTANO	Superficie: 100,00 m²
PLANTA BAJA	Superficie: 100,00 m²
PLANTA PRIMERA	Superficie: 100,00 m²
PLANTA CUBIERTA	Superficie: 100,00 m²
TOTAL	400,00 m²

CUADRO DE SUPERFICIES	
PLANTA SÓTANO	Superficie: 100,00 m²
PLANTA BAJA	Superficie: 100,00 m²
PLANTA PRIMERA	Superficie: 100,00 m²
PLANTA CUBIERTA	Superficie: 100,00 m²
TOTAL	400,00 m²

DESCRIPCION: PROYECTO BASICO Y DE EJECUCION DE VIVIENDA UNIFAMILIAR AISLADA CON PISCINA.

SITUACION: C/BAJA Nº1, 29460 FUENGIROLA (MALAGA).

P.C. 5781311UF545850001AA.

PROMOTOR: NIGEL JOHN BATEMAN

ARQUITECTO: JESÚS LÓPEZ OROZCO

PLANO: Planta sótano

ESCALA: 1/100

PLANO 02



Planta baja

CUADRO DE SUPERFICIES	
PLANTA SÓTANO	Superficie: 100,00 m²
PLANTA BAJA	Superficie: 100,00 m²
PLANTA PRIMERA	Superficie: 100,00 m²
PLANTA CUBIERTA	Superficie: 100,00 m²
TOTAL	400,00 m²

CUADRO DE SUPERFICIES	
PLANTA SÓTANO	Superficie: 100,00 m²
PLANTA BAJA	Superficie: 100,00 m²
PLANTA PRIMERA	Superficie: 100,00 m²
PLANTA CUBIERTA	Superficie: 100,00 m²
TOTAL	400,00 m²

DESCRIPCION: PROYECTO BASICO Y DE EJECUCION DE VIVIENDA UNIFAMILIAR AISLADA CON PISCINA.

SITUACION: C/BAJA Nº1, 29460 FUENGIROLA (MALAGA).

P.C. 5781311UF545850001AA.

PROMOTOR: NIGEL JOHN BATEMAN

ARQUITECTO: JESÚS LÓPEZ OROZCO

PLANO: Planta baja

ESCALA: 1/100

PLANO 03



Planta primera

CUADRO DE SUPERFICIES	
PLANTA SÓTANO	Superficie: 100,00 m²
PLANTA BAJA	Superficie: 100,00 m²
PLANTA PRIMERA	Superficie: 100,00 m²
PLANTA CUBIERTA	Superficie: 100,00 m²
TOTAL	400,00 m²

CUADRO DE SUPERFICIES	
PLANTA SÓTANO	Superficie: 100,00 m²
PLANTA BAJA	Superficie: 100,00 m²
PLANTA PRIMERA	Superficie: 100,00 m²
PLANTA CUBIERTA	Superficie: 100,00 m²
TOTAL	400,00 m²

DESCRIPCION: PROYECTO BASICO Y DE EJECUCION DE VIVIENDA UNIFAMILIAR AISLADA CON PISCINA.

SITUACION: C/BAJA Nº1, 29460 FUENGIROLA (MALAGA).

P.C. 5781311UF545850001AA.


PROMOTOR: NIGEL JOHN BATEMAN

ARQUITECTO: JESÚS LÓPEZ OROZCO

PLANO: Planta primera

ESCALA: 1/100

PLANO 04

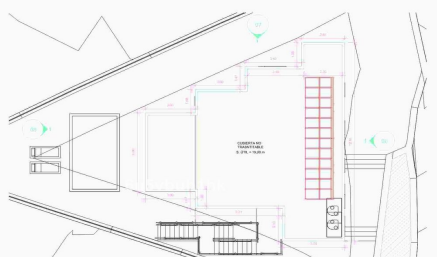

Planta cubierta

CUADRO DE SUPERFICIES	
PLANTA SÓTANO	Superficie: 100,00 m²
PLANTA BAJA	Superficie: 100,00 m²
PLANTA PRIMERA	Superficie: 100,00 m²
PLANTA CUBIERTA	Superficie: 100,00 m²
TOTAL	400,00 m²

CUADRO DE SUPERFICIES	
PLANTA SÓTANO	Superficie: 100,00 m²
PLANTA BAJA	Superficie: 100,00 m²
PLANTA PRIMERA	Superficie: 100,00 m²
PLANTA CUBIERTA	Superficie: 100,00 m²
TOTAL	400,00 m²

DESCRIPCION: PROYECTO BASICO Y DE EJECUCION DE VIVIENDA UNIFAMILIAR AISLADA CON PISCINA.

SITUACION: C/BAJA Nº1, 29460 FUENGIROLA (MALAGA).

P.C. 5781311UF545850001AA.

PROMOTOR: NIGEL JOHN BATEMAN

ARQUITECTO: JESÚS LÓPEZ OROZCO

PLANO: planta cubierta

ESCALA: 1/100

PLANO 05



Costa del Sol, Los Pacos

Price reduced ! Location is the key to this plot. Positioned in lower Los Pacos it is walking distance to all amenities, with restaurants, bars, shops and both local and international schools just a short stroll away. Fuengirola town and the beach is just 10 minutes' walk and all easily accessible to the train station at Los Boliches connecting you to the airport and Malaga city center. A luxury villa has been carefully designed by a highly renowned architect with all permits and building licences granted so the construction of this dream villa can begin immediately. With a build size of over 300m2 the villa offers 3 floors of open plan spaces. A minimum of 3 bedrooms and ensuite bathrooms. Garage, gym, wine cellar, swimming pool and gazebo. A rare find so for more information and viewings dont hesitate to call



Features:

Features

Near Transport
Near Church

Setting

Close To Port
Close To Shops
Close To Town
Close To Schools